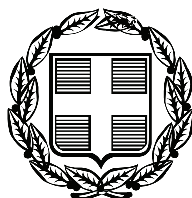


ΕΦΗΜΕΡΙΣ ΤΗΣ ΚΥΒΕΡΝΗΣΕΩΣ

ΤΗΣ ΕΛΛΗΝΙΚΗΣ ΔΗΜΟΚΡΑΤΙΑΣ

ΤΕΥΧΟΣ ΤΕΤΑΡΤΟ — Αρ. Φύλλου 106

13 Μαρτίου 2008

ΠΕΡΙΕΧΟΜΕΝΑ

ΑΠΟΦΑΣΕΙΣ

ΑΠΟΦΑΣΕΙΣ

Αριθμ. 833 (1)

Κήρυξη ως αναδασωτέας δημόσιας δασικής έκτασης εμβαδού 833,00 τ.μ. στη θέση «Μπρούσκλια», περιφέρειας Δήμου Λιτόχωρου Νομού Πιερίας.

Ο ΓΕΝΙΚΟΣ ΓΡΑΜΜΑΤΕΑΣ
ΠΕΡΙΦΕΡΕΙΑΣ ΚΕΝΤΡΙΚΗΣ ΜΑΚΕΔΟΝΙΑΣ

Έχοντας υπόψη:

1. Τις διατάξεις του άρθρου 6, του ν. 3200/1955 περί διοικητικής αποκέντρωσης όπως τροποποιήθηκε και συμπληρώθηκε μεταγενέστερα με το ν.δ. 532/1970.

2. Τις διατάξεις των άρθρων 24, παρ. 1 και του άρθρου 117 παρ. 3 του Συντάγματος.

3. Τις διατάξεις των άρθρων 37, 38 και 41 του ν. 998/1979 (ΦΕΚ 289/τ.Α΄/29.12.1979) «περί προστασίας των δασών κ.λπ.».

4. Τις διατάξεις του άρθρου 12 παρ. 2 του ν. .2040/1992 που αντικαταστάθηκε με την παρ. 15 του άρθρου 1 του ν. 3208/2003.

5. Τις διατάξεις του ν. 2240/1994 «συμπλήρωση διατάξεων για τη Νομική Αυτοδιοίκηση αρ. 6 παρ. 7».

6. Τις υπ' αριθμ. πρωτ. 160417/1180/8.8.1980 και 1824447/3049/24.9.1980 εγκύκλιες διαταγές και αποφάσεις του Υπουργείου Γεωργίας, που αναφέρονται στο εν λόγω θέμα.

7. Τις διατάξεις του άρθρου 120, του ν. 1892/1990 (ΦΕΚ 101/τ.Α΄/29.12.1979).

8. Την υπ' αριθμ. 5631/11.8.2000 απόφαση του Γενικού Γραμματέα Περιφέρειας Κεντρικής Μακεδονίας.

9. Την υπ' αριθμ. πρωτ. 38/29.1.2008 πρόταση του Δασονομείου Λιτόχωρου «περί κηρύξεως Αναδασωτέας» της αναφερομένης στο θέμα εκτάσεως, αποφασίζουμε:

Κηρύσσουμε ως αναδασωτέα με σκοπό τη διατήρηση του χαρακτήρα της δημόσιας δασικής έκτασης που καταλήφθηκε παράνομα από τον Αργυρόπουλο Νικόλαο του Δημητρίου, κάτοικο Λεπτοκαρυάς, την δημόσια δασική έκταση εμβαδού 833,00τ.μ., που βρίσκεται στη θέση «Μπρούσκλια» περιφέρειας Δήμου Λιτόχωρου Νομού Πιερίας.

Προσδιορίζεται από τα στοιχεία Α-Β-Γ-Δ-Α και έχει όρια:

Ανατολικά: Με αγροτικό δρόμο.

Δυτικά: Με έκταση που έχει κηρυχθεί ως αναδασωτέα.

Βόρεια: Με δημόσια Δασική έκταση.


Νότια: Με Δημόσια Δασική έκταση.

Όπως φαίνεται στο συνημμένο τοπογραφικό διάγραμμα κλίμακας 1:500, που αποτελεί αναπόσπαστο μέρος της απόφασης αυτής. Η αποκατάσταση της δασικής βλάστησης θα γίνει με φυσική αναγέννηση.

Η απόφαση αυτή να δημοσιευθεί στην Εφημερίδα της Κυβερνήσεως.

Κατερίνη, 12 Φεβρουαρίου 2008

Με εντολή Γενικού Γραμματέα Περιφέρειας
Ο Προϊστάμενος Διεύθυνσης
ΓΕΩΡΓΙΟΣ ΑΔΑΜΙΔΗΣ

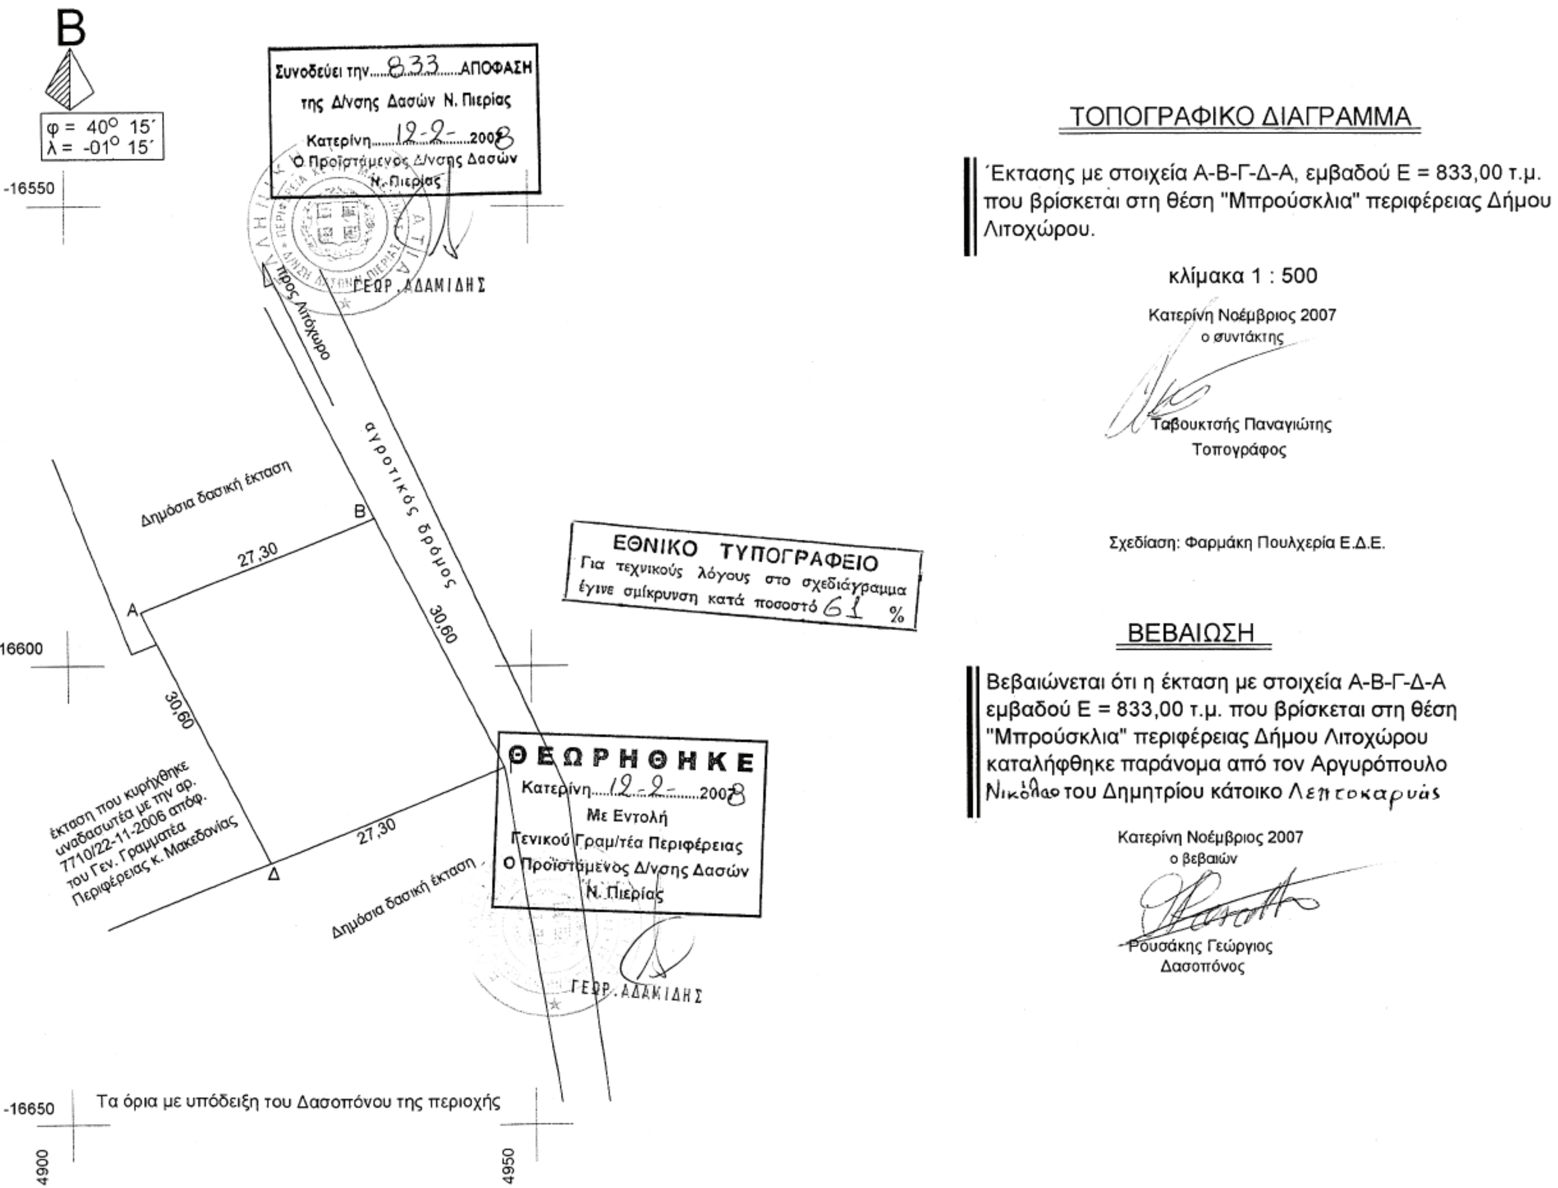

ΤΟΠΟΓΡΑΦΙΚΟ ΔΙΑΓΡΑΜΜΑ

Έκτασης με στοιχεία Α-Β-Γ-Δ-Α, εμβαδού Ε = 833,00 τ.μ. που βρίσκεται στη θέση "Μπρούσκλια" περιφέρειας Δήμου Λιτοχώρου.

κλίμακα 1 : 500

Κατερίνη Νοέμβριος 2007
ο συντάκτης

Ταβουκτσής Παναγιώτης
Τοπογράφος

Σχεδίαση: Φαρμάκη Πουλχερία Ε.Δ.Ε.

ΒΕΒΑΙΩΣΗ

Βεβαιώνεται ότι η έκταση με στοιχεία Α-Β-Γ-Δ-Α εμβαδού Ε = 833,00 τ.μ. που βρίσκεται στη θέση "Μπρούσκλια" περιφέρειας Δήμου Λιτοχώρου καταλήφθηκε παράνομα από τον Αργυρόπουλο Νικόλαο του Δημητρίου κάτοικο Λεπτοκαρυάς

Κατερίνη Νοέμβριος 2007
ο βεβαιών

Ρουσάκης Γεώργιος
Δασοπόνος

Αριθμ. 2131 (2)

Καθορισμός των οριογραμμών αιγιαλού - παραλίας στην «Περιοχή Δέρματος - Καστρί (Β΄ Τμήμα) Δήμου Βιάννου Νομού Ηρακλείου και συγκεκριμένα δυτικά του καθορισμένου αιγιαλού με την υπ' αριθμ. πρωτ. 7239/30.3.2007 (ΦΕΚ 185/τ.Δ΄/8.6.2007) απόφαση του Γενικού Γραμματέα Περιφέρειας Κρήτης».

Ο ΓΕΝΙΚΟΣ ΓΡΑΜΜΑΤΕΑΣ ΠΕΡΙΦΕΡΕΙΑΣ ΚΡΗΤΗΣ

Έχοντας υπόψη:

Τις διατάξεις του ν. 2971/2001 (ΦΕΚ 285/τ.Α΄/19.12.2001) «περί αιγιαλού και παραλίας».

2. Τις διατάξεις του ν. 3200/1955 «Περί διοικητικής αποκέντρωσης» όπως αυτές τροποποιήθηκαν και ισχύουν σήμερα με τα ν.δ. 532/1970, β.δ. 704/1970, β.δ. 705/1970, β.δ. 192/1972, π.δ. 71/1984, π.δ. 347/1986, ν. 2026/1992 και π.δ. 97/1993.

3. Τις διατάξεις του ν. 439/1970 «περί συμπληρώσεως των διατάξεων περί αιγιαλού».

4. Τις διατάξεις του ν. 2503/1997 (ΦΕΚ 107/τ.Α΄), «Διοίκηση Οργάνωση Στελέχωση της Περιφέρειας, Ρύθμιση θεμάτων για την Τοπική Αυτοδιοίκηση & άλλες διατάξεις».

5. Την υπ' αριθμ. 37930/ΔΙΟΕ/1264/14.10.2005 (ΦΕΚ 1432/τ.Β΄/2005) κοινή απόφαση του Πρωθυπουργού και του Υπουργού Οικονομίας και Οικονομικών, για τον καθορισμό αρμοδιοτήτων των Υφυπουργών Οικονομίας και Οικονομικών.

6. Την υπ' αριθμ. 1063649/790/Α0006/8.8.2004 (ΦΕΚ 985/τ.Β΄) απόφαση του Υπ. Οικονομίας & Οικονομικών, «Περί καταγραφής - διοικητικής κωδικοποίησης των αρμοδιοτήτων στους Γενικούς Γραμματείς Περιφερειών, κατά τις διατάξεις της παρ. 21 του άρθρου 46 του ν. 3220/2004».

7. Την από 8 Αυγούστου 2006 έκθεση της κατά το άρθρο 3 του ν. 2971/2001 αρμόδιας Επιτροπής καθορισμού ορίων αιγιαλού και παραλίας για τον καθορισμό ορίων αιγιαλού και παραλίας στην «Περιοχή Δέρματος - Καστρί (Β΄ Τμήμα) Δήμου Βιάννου Νομού Ηρακλείου και συγκεκριμένα δυτικά του καθορισμένου αιγιαλού με την υπ' αριθμ. πρωτ. 7239/30.3.2007 (ΦΕΚ 185/τ.Δ΄/8.6.2007) απόφαση του Γενικού Γραμματέα Περιφέρειας Κρήτης».

8. Το από 7.1.2004 τοπογραφικό διάγραμμα σε 3 πινακίδες (πινακίδες 9, 10, 11) των Γκαραγκούνη Αλεξάνδρου και Ξεκαρδάκη Γεωργίου όπως αυτό θεωρήθηκε στις 30.1.2004 από τον Διευθυντή Τοπογραφικής Βασ. Βρέζα.

9. Το υπ' αριθμ. Φ.544.5/1061/07/Σ.3294/19Νοε07 έγγραφο του Γενικού Επιτελείου Ναυτικού, με το οποίο διατυπώνεται η σύμφωνη γνώμη του, αποφασίζουμε:

Επικυρώνουμε την από 8 Αυγούστου 2006 έκθεση της κατά το άρθρο 3 του ν. 2971/19.12.2001 αρμόδιας Επιτροπής καθορισμού ορίων αιγιαλού - παραλίας για τον καθορισμό ορίων αιγιαλού και δημιουργία ζώνης παραλίας στην «Περιοχή Δέρματος - Καστρί (Β΄ Τμήμα) Δήμου Βιάννου Νομού Ηρακλείου και συγκεκριμένα δυτικά του καθορισμένου αιγιαλού με την υπ' αριθμ. πρωτ. 7239/30.3.2007 (ΦΕΚ 185/τ.Δ΄/8.6.2007) απόφαση του Γενικού Γραμματέα Περιφέρειας Κρήτης» καθώς επίσης και το από 7.1.2004 τοπογραφικό διάγραμμα σε 3 πινακίδες (πινακίδες 9, 10, 11) των Γκαραγκούνη Αλεξάνδρου και Ξεκαρδάκη Γεωργίου όπως αυτό θεωρήθηκε στις 30.1.2004 από τον Διευθυντή Τοπογραφικής Βασ. Βρέζα. Στο τοπογραφικό αυτό διάγραμμα , καθορίστηκε από την αρμόδια Επιτροπή, όπως πιο πάνω αναφέρεται:

- Η οριογραμμή του αιγιαλού με ερυθρά συνεχή πολυγωνική γραμμή από την κορυφή Α1/Α30 μέχρι την κορυφή Α19/10.

- Η οριογραμμή της παραλίας με κίτρινη συνεχή πολυγωνική γραμμή από την κορυφή Π1/Π32 μέχρι την κορυφή Π19.

Ο καθορισμός της δεκάμετρης ζώνης παραλίας κρίνεται απαραίτητος γιατί δεν εξυπηρετείται ο σκοπός της παραγράφου 2 του άρθρου 1 του ν. 2971/2001.

Η απόφαση αυτή μαζί με την έκθεση της Επιτροπής και το τοπογραφικό διάγραμμα, να δημοσιευτούν στην Εφημερίδα της Κυβερνήσεως.

Ηράκλειο, 12 Φεβρουαρίου 2008

Ο Γενικός Γραμματέας Περιφέρειας Κρήτης
ΣΕΡΑΦΕΙΜ ΤΣΟΚΑΣ

Έκθεση Επιτροπής
καθορισμού ορίων αιγιαλού - παραλίας
Νομού Ηρακλείου.

Θέση: Περιοχή Δέρματος - Καστρί (Β΄ Τμήμα) Δήμου Βιάννου Ν. Ηρακλείου και συγκεκριμένα δυτικά του καθορισμένου αιγιαλού με την υπ' αριθμ. πρωτ. 7239/30.3.2007 (ΦΕΚ 185/τ.Δ΄/8.6.2007) απόφαση του Γενικού Γραμματέα Περιφέρειας Κρήτης.

Στο Ηράκλειο σήμερα 8 Αυγούστου 2006, ημέρα Τρίτη οι παρακάτω:

1. Λαμπίρης Νικόλαος, Προϊστάμενος της Κτηματικής Υπηρεσίας Ηρακλείου, ως πρόεδρος.

2. Χριστοδουλάκη Ελένη, Τοπογράφος Μηχανικός στην Κτηματική Υπηρεσία Ηρακλείου.

3. Οικονομάκης Ιωάννης, νόμιμος αναπληρωτής του Λιμενάρχη Κεντρικού Λιμεναρχείου Ηρακλείου, κωλυομένου του Λιμενάρχη.

4. Τρουλινού Άννα, νόμιμη αναπληρώτρια του Διευθυντή Διεύθυνσης Πολεοδομίας Νομαρχιακής Αυτοδιοίκησης Ηρακλείου, κωλυομένου του Διευθυντή.

5. Μαυράκης Εμμανουήλ, Διευθυντής Διεύθυνσης ΠΕ.ΧΩ. της Γενικής Γραμματείας της Περιφέρειας, ως μέλη,

αποτελέσαμε την επιτροπή καθορισμού αιγιαλού και παραλίας που προβλέπεται από το άρθρο 3 του ν. 2971/2001 «Αιγιαλός, παραλία και άλλες διατάξεις» και που συγκροτήθηκε με την υπ' αριθμ. 3107/11.4.2005 απόφαση Γενικού Γραμματέα Περιφέρειας Κρήτης, στον οποίο μεταβιβάστηκε η αρμοδιότητα με την υπ' αριθμ. 1063649/790/Α0006/3.8.2004 απόφαση Υπουργού Οικονομίας & Οικονομικών και αφού έλαβε υπόψη:

Ι. Την υπ' αριθμ. πρωτ. 360/15.4.2004 αίτηση της Διεύθυνσης Τοπογραφικής, για καθορισμό των οριογραμμών αιγιαλού και παραλίας στην περιοχή Δέρματος -Καστρί, Δήμου Βιάννου Ν. Ηρακλείου

ΙΙ. Το από 7.1.2004 τοπογραφικό διάγραμμα σε 3 πινακίδες (πινακίδες 9, 10, 11) των Γκαραγκούνη Αλεξάνδρου και Ξεκαρδάκη Γεωργίου όπως αυτό θεωρήθηκε στις 30.1.2004 από τον Διευθυντή Τοπογραφικής Βασ. Βρέζα.

ΙΙΙ. Τις διατάξεις του ν. 2971/2001 «Αιγιαλός, παραλία και άλλες διατάξεις».

IV. Τα στοιχεία καθορισμού αιγιαλού και παραλίας που προβλέπονται από το άρθρο 9 του ν. 2971/2001 και ειδικότερα:

α) Τη γεωμορφολογία του εδάφους για την οποία αναλυτικά αναφέρεται ότι:

1. Η μορφολογία της ακτής συνίσταται από:

(i) Βραχώδη πρανή με κατακόρυφες κλίσεις και μεγάλα ύψη στέψης.

(ii) Ημιβραχώδη και γαιώδη πρανή με μεγάλες και μικρές κλίσεις.

(iii) Εκβολές (ρυάκων).

2. Της ακτής συνέχονται εκτάσεις:

(i) Λοφώδεις, πεδινές, ορεινές.

(ii) Με έδαφος βραχώδες, ημιβραχώδες, γαιώδες.

(iii) Εκτός σχεδίου με πολύ αραιή δόμηση.

(iv) Με χρήση γεωργική, Β΄ κατοικίας και χέρσες

3. Το φυσικό όριο βλάστησης συνίσταται από:

(i) Θαμνώδη φυσική βλάστηση.

β) Το γεγονός ότι στην περιοχή δεν εντοπίστηκαν παράκτιοι φυσικοί πόροι.

γ) Τα πορίσματα από την εκτίμηση των μετεωρολογικών στοιχείων της περιοχής, ήτοι το γεγονός ότι η περιοχή προσβάλλεται από ισχυρούς ανέμους κυρίως από Β και ΝΔ διευθύνσεις

δ) Τον τομέα ανάπτυξης κυματισμού σε σχέση με το μέτωπο της ακτής, ότι δηλαδή πρόκειται για ακτή με μεγάλο ανάπτυγμα πελάγους καθώς και το ότι μεγάλο ανάπτυγμα θαλάσσιας έκτασης συμβάλλει στη δημιουργία μεγαλύτερης έντασης κυματικού πεδίου σε σχέση με κλειστές θαλάσσιες περιοχές (όρμους ή κόλπους) που έχουν ίδια ένταση ανέμου.

ε) Τη μη ύπαρξη τεχνικών έργων.

στ) Τη μη ύπαρξη εγκεκριμένων χωροταξικών κατευθύνσεων και χρήσεων γης που επηρεάζουν την παράκτια ζώνη.

ζ) Το ότι δεν υφίσταται Κτηματολόγιο.

η) Η έκταση δεν περιλαμβάνεται σε περιοχή που προτείνεται για ένταξη στο δίκτυο NATURA 2000 ούτε σε περιοχή καταφυγίου άγριας ζωής.

V. Την υπ' αριθμ. πρωτ. 7239/30.3.2007 (ΦΕΚ 185/τ.Δ΄/8.6.2007) απόφαση του Γενικού Γραμματέα Περιφέρειας Κρήτης, με την οποία καθορίστηκαν τα όρια αιγιαλού και παραλίας στην Περιοχή Δέρματος - Καστρί (Α΄ Τμήμα) Δήμου Βιάννου Ν. Ηρακλείου, ανατολικά της υπό καθορισμό περιοχής.

VI. Την υπ' αριθμ. πρωτ. 14556/19.2.1981 (ΦΕΚ 193/τ.Δ΄/8.4.1981) απόφαση Νομάρχη Κρήτης, με την οποία καθορίστηκαν τα όρια αιγιαλού και παραλίας στη θέση «ΚΑΜΠΟΥΛΑ» Κερατόκαμπου Βιάννου Ηρακλείου, δυτικά της υπό καθορισμό περιοχής, αποφαίνεται ομόφωνα:

1. Καθορίζει επί του από 7.1.2004 τοπογραφικού διαγράμματος σε 3 πινακίδες (πινακίδες 9, 10, 11) των Γκαραγκούνη Αλεξάνδρου και Ξεκαρδάκη Γεωργίου όπως αυτό θεωρήθηκε στις 30.1.2004 από τον Διευθυντή Τοπογραφικής Βασίλειο Βρέζα Τοπογράφο Μηχανικό.

α) Την οριογραμμή αιγιαλού με ερυθρά συνεχή πολυγωνική γραμμή από την κορυφή Α1/Α30 μέχρι την κορυφή Α19/10.

β) Την οριογραμμή παραλίας με συνεχή κίτρινη πολυγωνική γραμμή από την κορυφή Π1/Π32 μέχρι την κορυφή Π19.

Ο καθορισμός της δεκάμετρης ζώνης παραλίας κρίνεται απαραίτητος γιατί δεν εξυπηρετείται ο σκοπός της παραγράφου 2 του άρθρου 1 του ν. 2971/2001.


Δεν υφίσταται παλαιός αιγιαλός.

Οι κορυφές των οριογραμμών αιγιαλού και παραλίας έχουν ορθογώνιες συντεταγμένες Κρατικού Δικτύου Ε.Γ.Σ.Α. 1987 (Ελληνικό Γεωδαιτικό Σύστημα Αναφοράς 1987).


2. Δεν εξαιρούνται τα κτίσματα που βρίσκονται στη ζώνη παραλίας.


Η Επιτροπή


Ο Πρόεδρος	Τα μέλη
ΝΙΚΟΛΑΟΣ ΛΑΜΠΙΡΗΣ	ΕΛΕΝΗ ΧΡΙΣΤΟΔΟΥΛΑΚΗ
	ΙΩΑΝΝΗΣ ΟΙΚΟΝΟΜΑΚΗΣ
	ΑΝΝΑ ΤΡΟΥΛΙΝΟΥ
	ΕΜΜΑΝΟΥΗΛ ΜΑΥΡΑΚΗΣ

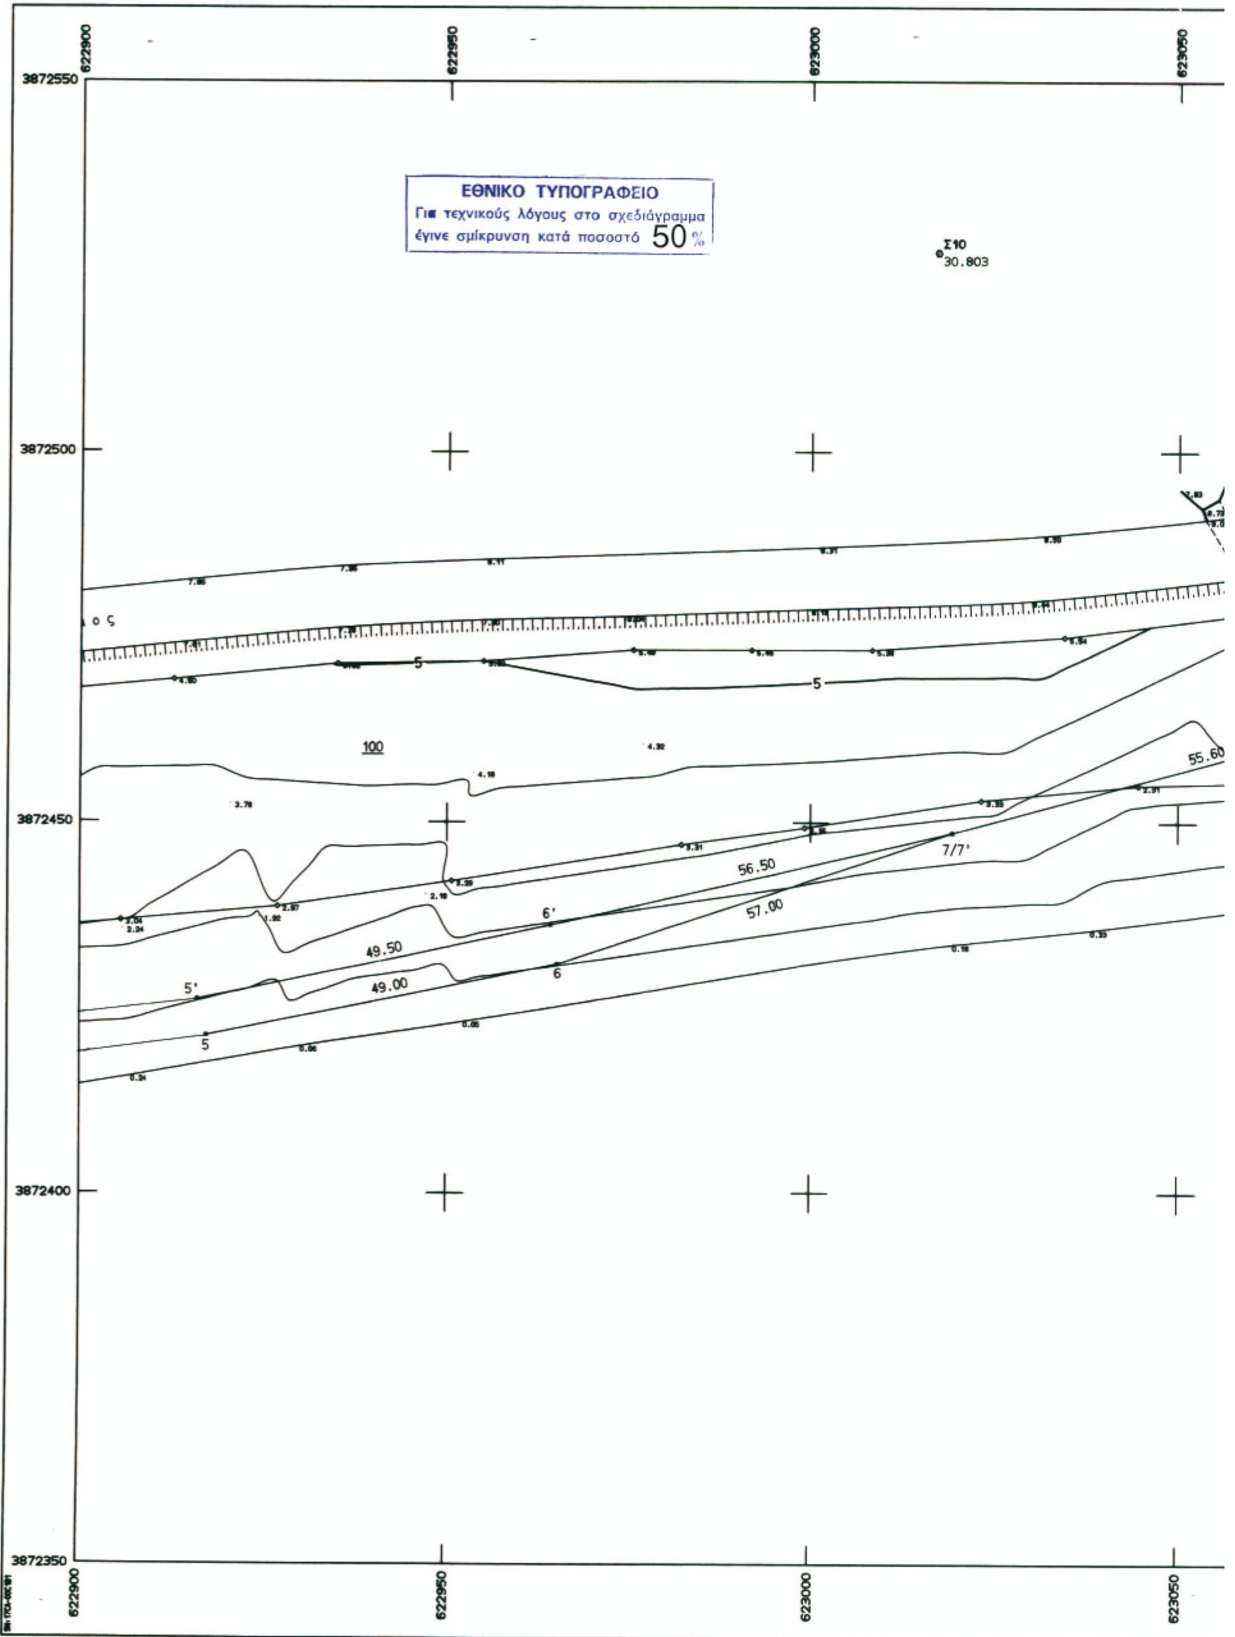
ΝΟΜ/ΚΗ ΑΥΤ/ΣΗ ΗΡΑΚΛΕΙΟΥ
ΔΙΕΥΘΥΝΣΗ ΤΟΠΟΓΡΑΦΙΚΗΣ
ΑΠΟΤΥΠΩΣΗ ΓΙΑ
ΕΘΝΙΚΟ ΤΥΠΟΓΡΑΦΕΙΟ
Για τεχνικούς λόγους στο σχεδιάγραμμα
έγινε σμίκρυνση κατά ποσοστό 50 %
622900
622950
623000
623050
3872550
3872500
3872450
3872400
3872350
Σ10
30.803
100
55.60
56.50
57.00
49.50
49.00
7/7'
6'
6
5'
5

ΚΑΘΟΡΙΣΜΟ ΓΡΑΜ ΑΙΓΙΑΛΟΥ & ΠΑΡΑΛ." ΔΕΡΜΑΤΟΣ ΚΑΣΤΡΙ"

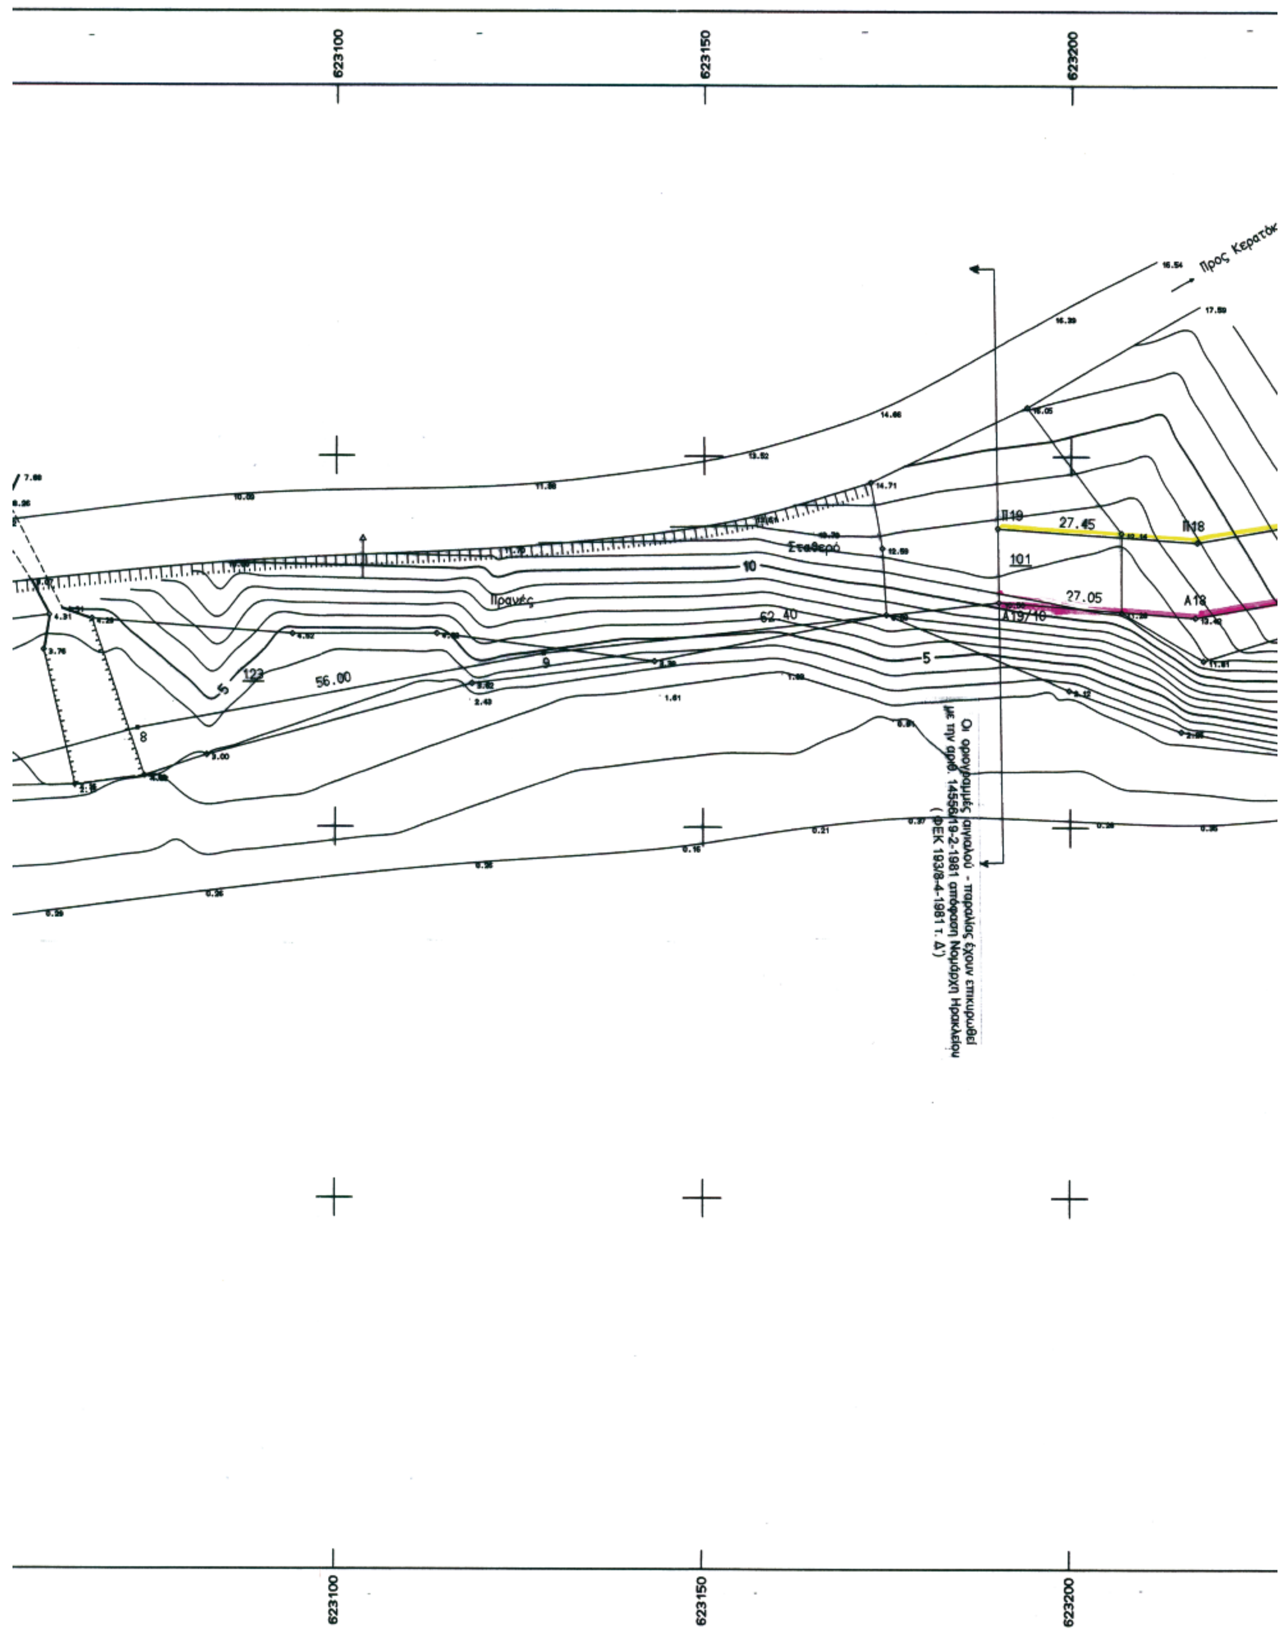

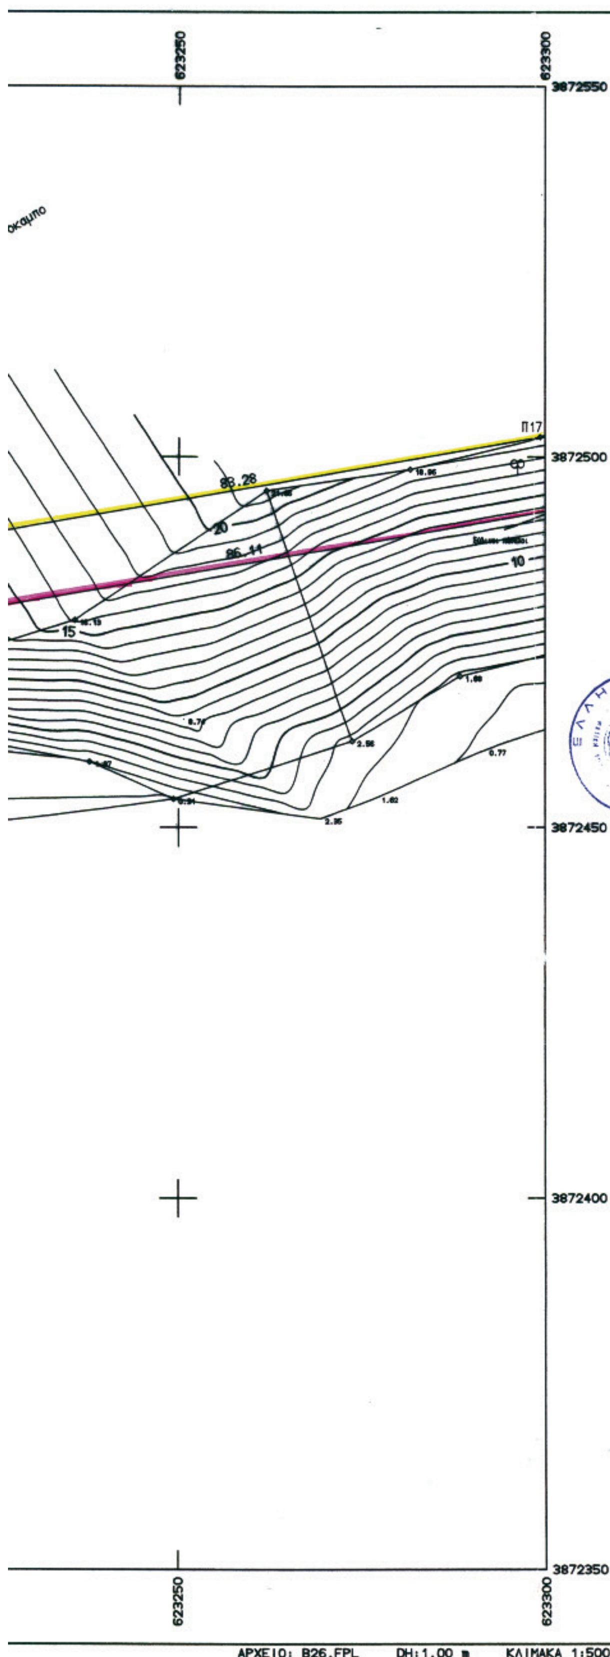

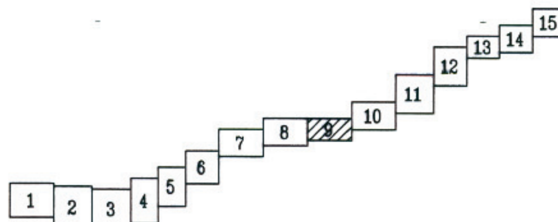

Γραμμή κόκκινη Αιγιαλού
Γραμμή κίτρινη Παραλίας

Τό παρόν Τοπογραφικό διάγραμμα συνοδεύει την από 08-Αυγούστου 2006 έκθεση της κατά το άρθρο 3 του Ν.2971/2001(ΦΕΚ.285/19-12-2001 τεύχος Α) συσταθείσας επιτροπής καθορισμού των ορίων αιγιαλού και παραλίας.
Οι οριογραμμές αιγιαλού και παραλίας ορίζονται ως εξής:
Κορυφές αιγιαλού από Α1-Α19/10.
Κορυφές παραλίας από Π1-Π19
όπως αυτές φαίνονται στις πινακίδες 11-10-9.
Η εξασφάλιση των κορυφών των οριογραμμών ορίων αιγιαλού και παραλίας έγινε με ορθογώνιες συντεταγμένες Κρατικού Δικτύου Ε.Γ.Σ.Α 1987 (Ελληνικό Γεωδαιτικό Σύστημα Αναφοράς 1987) όπως αναφέρονται στον συνημμένο πίνακα.

Ηράκλειο 08 Αυγούστου 2006

Ο Πρόεδρος
Λαμπίρης Νικόλαος

Τα μέλη
1.Χριστοδουλάκη Ελένη
2.Οικονομάκης Ιωάννης
3.Τρουλινού Άννα
4. Μαυράκης Εμμανουήλ

Συν/νες Κορυφών Αιγιαλού

Κορυφές	Χ	Φ
Α1/Α30	623988.383	3872833.899
Α2	623980.359	3872805.896
Α3	623978.980	3872794.870
Α4	623956.480	3872789.300
Α5	623960.650	3872710.590
Α6	623915.620	3872708.330
Α7	623859.740	3872703.010
Α8	623767.510	3872660.950
Α9	623709.429	3872667.904
Α10	623639.760	3872661.870
Α11	623648.630	3872616.200
Α12	623626.040	3872587.780
Α13	623598.039	3872554.587
Α14	623465.850	3872547.640
Α15	623416.320	3872538.540
Α16	623368.880	3872516.980
Α17	623301.869	3872492.959
Α18	623217.010	3872478.310
Α19/10	623190.041	3872480.347

Συν/νες Κορυφών Παραλίας

Κορυφές	Χ	Φ
Π1/Π32	623982.175	3872841.739
Π1Α	623979.655	3872839.744
Π2	623970.532	3872807.906
Π3	623969.910	3872802.926
Π4	623946.057	3872797.022
Π5	623950.133	3872720.075
Π6	623914.895	3872716.306
Π7	623857.120	3872712.806
Π8	623765.913	3872671.213
Π9	623709.594	3872677.955
Π10	623627.824	3872670.874
Π11	623637.935	3872618.816
Π12	623618.302	3872594.117
Π13	623593.188	3872564.346
Π14	623464.679	3872557.592
Π15	623413.303	3872548.153
Π16	623365.118	3872526.254
Π17	623299.312	3872502.666
Π18	623217.243	3872488.498
Π19	623189.857	3872490.345

ΤΟΠΟΓΡΑΦΙΚΟ ΔΙΑΓΡΑΜΜΑ

Γιά καθορισμό γραμμών Αιγιαλού και Παραλίας
στην Περιοχή " Δέρματος Καστρί" (Β' Τμήμα)
ΔΗΜΟΣ ΒΙΑΝΝΟΥ
ΝΟΜΟΣ ΗΡΑΚΛΕΙΟΥ

Συντάχθηκε
Ηρακλειο 7-1-2004
Οι συντάξαντες
Γκαραγκούνης Αλέξανδρος — Ξεκαρδάκης Γεώργιος
Προιστ.754 Τοπ.Συν/γείου

Μηχανογραφική Απόδοση
Μαυριτσάκη Περσεφόνη

Θεωρήθηκε
Ηράκλειο 30-1-2004

Ο Δ/ντής Τοπογραφικής

Βασίλειος Βρέζας
Τοπ. Μηχανικός

ΝΟΜΑΡΧΙΑΚΗ ΑΥΤΟΔΙΟΙΚΗΣΗ ΗΡΑΚΛΕΙΟΥ
Δ/ΝΣΗ ΤΟΠΟΓΡΑΦΙΚΗΣ
ΥΠΗΡΕΣΙΑΚΟ
ΠΑ. ΚΤΗΜΑΤΙΚΗ ΥΠΗΡΕΣΙΑ
ΑΚΡΙΒΕΣ ΑΝΤΙΓΡΑΦΟ
Ηράκλειο 13-08-07
Ο Δ/ντής Τοπ/κής
α/α
ΚΟΥΒΙΔΑΚΗ ΕΛΕΝΗ
ΤΟΠΟΓΡΑΦΟΣ ΜΗΧ/ΚΟΣ με Β β

ΝΟΜ/ΚΗ ΑΥΤ/ΣΗ ΗΡΑΚΛΕΙΟΥ
ΔΙΕΥΘΥΝΣΗ ΤΟΠΟΓΡΑΦΙΚΗΣ

ΑΠΟΤΥΠΩΣΗ ΓΙΑ ΚΑΘΟΡΙΣΜΟ ΓΡΑΜ ΑΙΓΙΑΛΟΥ & ΠΑΡΑΛ." ΔΕΡΜΑΤΟΣ

ΕΘΝΙΚΟ ΤΥΠΟΓΡΑΦΕΙΟ
Για τεχνικούς λόγους στο σχεδιάγραμμα έγινε σμίκρυνση κατά ποσοστό 30 %

623300 623350 623400 623450 623500 623550

3872700 3872650 3872600 3872550 3872500 3872450


ΑΙΓΙΑΛΟΣ


Π14 Π15 Π16 Α14 Α15 Α17

Σ11 29.801

69.91 52.93 52.24 128.63 50.36 52.11 132.37

ΔΕΡΜΑΤΟΣ ΚΑΣΤΡΙ"

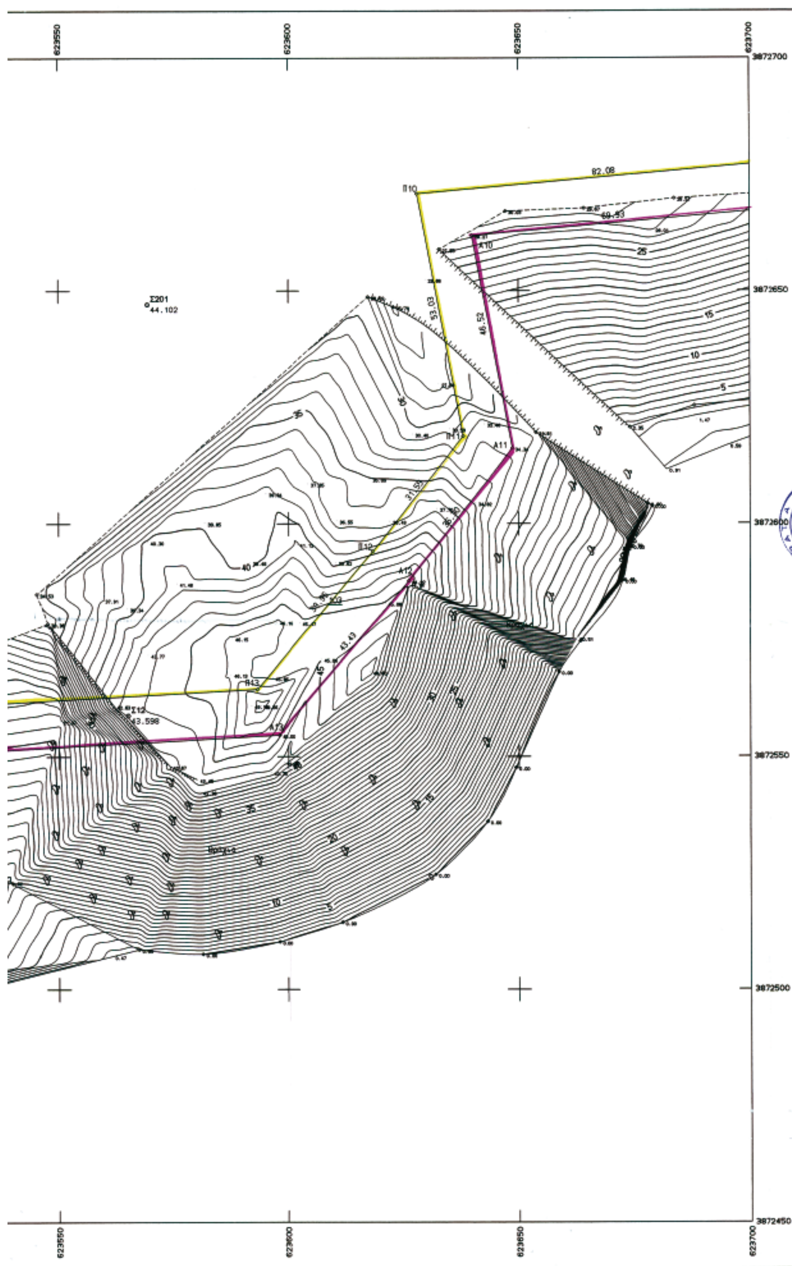

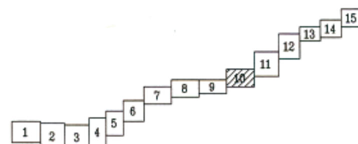

Γραμμή κόκκινη Αιγιαλού
Γραμμή κίτρινη Παραλίας

Τό παρόν Τοπογραφικό διάγραμμα συνοδεύει την από 08-Αυγούστου 2006 έκθεση της κατά το άρθρο 3 του Ν.2971/2001(ΦΕΚ.285/19-12-2001 τεύχος Α) συσταθείσας επιτροπής καθορισμού των ορίων αιγιαλού και παραλίας.
Οι οριογραμμές αιγιαλού και παραλίας ορίζονται ως εξής:
Κορυφές αιγιαλού από Α1-Α19/10.
Κορυφές παραλίας από Π1-Π19
όπως αυτές φαίνονται στις πινακίδες 11-10-9.
Η εξασφάλιση των κορυφών των οριογραμμών ορίων αιγιαλού και παραλίας έγινε με ορθογώνιες συντεταγμένες Κρατικού Δικτύου Ε.Γ.Σ.Α 1987 (Ελληνικό Γεωδαιτικό Σύστημα Αναφοράς 1987) όπως αναφέρονται στον συνημμένο πίνακα.

Ηράκλειο 08 Αυγούστου 2006

Ο Πρόεδρος

Καμπίρης Νικόλαος



Τα μέλη

1.Χριστοδουλάκη Ελένη

2.Οικονομάκης Ιωάννης

3.Τρουλινού Αννα

4. Μαυράκης Εμμανουήλ

Συν/νες Κορυφών Αιγιαλού

Κορυφές	χ	ψ
Α1/Α30	623988.383	3872833.899
Α2	623980.359	3872805.896
Α3	623978.980	3872794.870
Α4	623956.480	3872789.300
Α5	623960.650	3872710.590
Α6	623915.620	3872708.330
Α7	623859.740	3872703.010
Α8	623767.510	3872660.950
Α9	623709.429	3872667.904
Α10	623639.760	3872661.870
Α11	623648.630	3872616.200
Α12	623626.040	3872587.780
Α13	623598.039	3872554.587
Α14	623465.850	3872547.640
Α15	623416.320	3872538.540
Α16	623368.880	3872516.980
Α17	623301.869	3872492.959
Α18	623217.010	3872478.310
Α19/10	623190.041	3872480.347

Συν/νες Κορυφών Παραλίας

Κορυφές	Χ	ψ
Π1/Π32	623982.175	3872841.739
Π1Α	623979.655	3872839.744
Π2	623970.532	3872807.906
Π3	623969.910	3872802.926
Π4	623946.057	3872797.022
Π5	623950.133	3872720.075
Π6	623914.895	3872718.306
Π7	623857.120	3872712.806
Π8	623765.913	3872671.213
Π9	623709.594	3872677.955
Π10	623627.824	3872670.874
Π11	623637.935	3872618.816
Π12	623618.302	3872594.117
Π13	623593.188	3872564.346
Π14	623464.679	3872557.592
Π15	623413.303	3872548.153
Π16	623365.118	3872526.254
Π17	623299.312	3872502.666
Π18	623217.243	3872488.498
Π19	623189.857	3872490.345

ΤΟΠΟΓΡΑΦΙΚΟ ΔΙΑΓΡΑΜΜΑ

Γιά καθορισμό γραμμών Αιγιαλού και Παραλίας
στην Περιοχή " Δέρματος Καστρί" (Β' Τμήμα)
ΔΗΜΟΣ ΒΙΑΝΝΟΥ
ΝΟΜΟΣ ΗΡΑΚΛΕΙΟΥ

Συντάχθηκε
Ηρακλειο 7-1-2004
Οι συντάξαντες
Γκαραγκούνης Αλέξανδρος Ξεκαρδάκης Γεώργιος
Προιστ.754 Τοπ.Συν/γείου

Μηχανογραφική Απόδοση
Μαυριτσάκη Περσεφόνη

Θεωρήθηκε
Ηράκλειο 30-1-2004

Ο Δ/ντής Τοπογραφικής

Βασίλειος Βρεζάς
Τοπ. Μηχανικός

ΑΚΡΙΒΕΣ ΑΝΤΙΓΡΑΦΟ
Ηράκλειο 13/08/07
Ο Δ/ντής Τοπικής
Ο/Α
ΚΟΥΒΙΔΑΚΗ ΕΛΕΝΗ

ΑΡΧΕΙΟ: B26.FPL DH:1.00 m ΚΛΙΜΑΚΑ 1:500

ΝΟΜ/ΚΗ ΑΥΤ/ΣΗ ΗΡΑΚΛΕΙΟΥ
ΔΙΕΥΘΥΝΣΗ ΤΟΠΟΓΡΑΦΙΚΗΣ

ΑΠΟΤΥΠΩΣΗ ΓΙΑ ΚΑΘΟΡΙΣΜΟ ΓΡΑΜ ΑΙΓΙΑΛΟΥ & ΠΑΡΑΛ." ΔΕΡΜΑΤΟΣ ΚΑΣ

ΕΘΝΙΚΟ ΤΥΠΟΓΡΑΦΕΙΟ
Για τεχνικούς λόγους στο σχεδιάγραμμα έγινε σμίκρυνση κατά ποσοστό 31 %

Σ13 54.868

Π9 56.72 Π8 100.24 105 101.37 Π7 58.04 Π6 35.08 56.13 45.09

Α9 58.50 Α8 Α7 Α6

104 106 107 108 109 110 124


Θερμοκήπιο


1/Π

Σ14 7.940

Σ15

" ΔΕΡΜΑΤΟΣ ΚΑΣΤΡΙ"

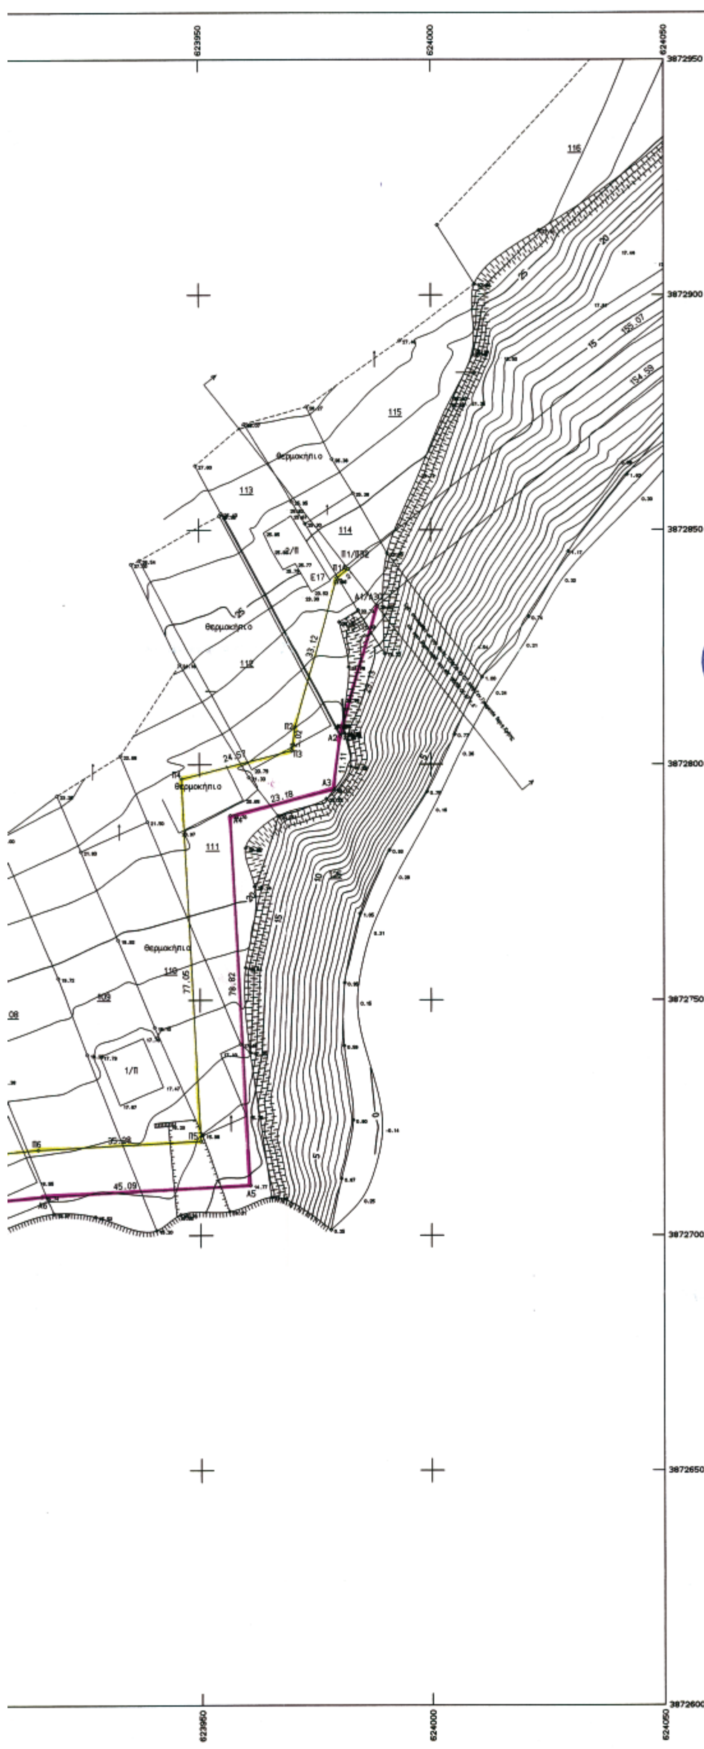

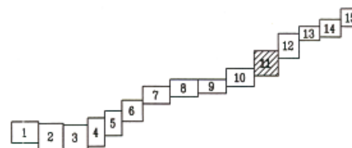

Γραμμή κόκκινη Αιγιαλού
Γραμμή κίτρινη Παραλίας

Τό παρόν Τοπογραφικό διάγραμμα συνοδεύει την από 08-Αυγούστου 2006 έκθεση της κατά το άρθρο 3 του Ν.2971/2001(ΦΕΚ.285/19-12-2001 τεύχος Α) συσταθείσας επιτροπής καθορισμού των ορίων αιγιαλού και παραλίας.
Οι οριογραμμές αιγιαλού και παραλίας ορίζονται ως εξής:
Κορυφές αιγιαλού από Α1-Α19/10.
Κορυφές παραλίας από Π1-Π19
όπως αυτές φαίνονται στις πινακίδες 11-10-9.
Η εξασφάλιση των κορυφών των οριογραμμών ορίων αιγιαλού και παραλία έγινε με ορθογώνιες συντεταγμένες Κρατικού Δικτύου Ε.Γ.Σ.Α 1987 (Ελληνικό Γεωδαιτικό Σύστημα Αναφοράς 1987) όπως αναφέρονται στον συνημμένο πίνακα.

Ηράκλειο 08 Αυγούστου 2006

Ο Πρόεδρος

Λαμπίρης Νικόλαος



Τα μέλη

1. Χριστοδουλάκη Ελένη

2. Οικονομάκης Ιωάννης

3. Τρουλινού Αννα

4. Μαυράκης Εμμανουήλ

Συν/νες Κορυφών Αιγιαλού

Κορυφές	χ	ψ
Α1/Α30	623988.383	3872833.899
Α2	623980.359	3872805.896
Α3	623978.980	3872794.870
Α4	623956.480	3872789.300
Α5	623960.650	3872710.590
Α6	623915.620	3872708.330
Α7	623859.740	3872703.010
Α8	623767.510	3872660.950
Α9	623709.429	3872667.904
Α10	623639.760	3872661.870
Α11	623648.630	3872616.200
Α12	623626.040	3872587.780
Α13	623598.039	3872554.587
Α14	623465.850	3872547.640
Α15	623416.320	3872538.540
Α16	623368.880	3872516.980
Α17	623301.869	3872492.959
Α18	623217.010	3872478.310
Α19/10	623190.041	3872480.347

Συν/νες Κορυφών Παραλίας

Κορυφές	Χ	Ψ
Π1/Π32	623982.175	3872841.735
Π1Α	623979.655	3872839.744
Π2	623970.532	3872807.906
Π3	623969.910	3872802.926
Π4	623946.057	3872797.039
Π5	623950.133	3872720.075
Π6	623914.895	3872718.306
Π7	623857.120	3872712.806
Π8	623765.913	3872671.313
Π9	623709.594	3872677.955
Π10	623627.824	3872670.874
Π11	623637.935	3872618.816
Π12	623618.302	3872594.117
Π13	623593.188	3872564.346
Π14	623464.679	3872557.592
Π15	623413.303	3872548.153
Π16	623365.118	3872526.254
Π17	623299.312	3872502.666
Π18	623217.243	3872488.498
Π19	623189.857	3872490.345

ΤΟΠΟΓΡΑΦΙΚΟ ΔΙΑΓΡΑΜΜΑ

Γιά καθορισμό γραμμών Αιγιαλού και Παραλίας
στην Περιοχή "Δέρματος Καστρί" (Β' Τμήμα)
ΔΗΜΟΣ ΒΙΑΝΝΟΥ
ΝΟΜΟΣ ΗΡΑΚΛΕΙΟΥ

Συντάχθηκε
Ηρακλειο 7-1-2004
Οι συντάξαντες
Γκαραγκούνης Αλέξανδρος   Ξεκαρδάκης Γεώργιος
Προιστ.754 Τοπ.Συν/γείου

Μηχανογραφική Απόδοση

Μαυριτσάκη Περσεφόνη

ΝΟΜΑΡΧΙΑΚΗ ΑΥΤΟΔΙΟΙΚΗΣΗ ΗΡΑΚΛΕΙΟΥ
Δ/ΝΣΗ ΤΟΠΟΓΡΑΦΙΚΗΣ
ΥΠΗΡΕΣΙΑΚΟ
ΠΛ.ΕΠΙΜΑΤΙΚΗ ΥΠΗΡΕΣΙΑ

Θεωρήθηκε
Ηράκλειο 30-1-2004

ΑΚΡΙΒΕΣ ΑΝΤΙΓΡΑΦΟ
Ηράκλειο 13-08-07
Ο Δ/ντής Τοπικής
αα
ΚΟΥΒΙΔΑΚΗ ΕΛΕΝΗ
ΤΟΠΟΓΡΑΦΟΣ ΜΗΧΑΝΙΚΟΣ με Β β

Ο Δ/ντής Τοπογραφικής

Βασίλειος Βρέξας
Τοπ. Μηχανικός

ΑΡΧΕΙΟ: B26.FPL ΙΣΟΔ:1.00 m ΚΛΙΜΑΚΑ 1:500

ΕΘΝΙΚΟ ΤΥΠΟΓΡΑΦΕΙΟ

ΕΦΗΜΕΡΙΣ ΤΗΣ ΚΥΒΕΡΝΗΣΕΩΣ

ΠΕΡΙΦΕΡΕΙΑΚΑ ΓΡΑΦΕΙΑ ΠΩΛΗΣΗΣ Φ.Ε.Κ.

ΘΕΣΣΑΛΟΝΙΚΗ - Βασ. Όλγας 227 **23104 23956**
ΠΕΙΡΑΙΑΣ - Ευριπίδου 63 **210 4135228**
ΠΑΤΡΑ - Κορίνθου 327 **2610 638109**
ΙΩΑΝΝΙΝΑ - Διοικητήριο **26510 87215**
ΚΟΜΟΤΗΝΗ - Δημοκρατίας 1 **25310 22858**
ΛΑΡΙΣΑ - Διοικητήριο **2410 597449**
ΚΕΡΚΥΡΑ - Σαμαρά 13 **26610 89122**
ΗΡΑΚΛΕΙΟ - Πεδιάδος 2 **2810 300781**
ΜΥΤΙΛΗΝΗ - Πλ. Κωνσταντινουπόλεως 1 **22510 46654**

ΤΙΜΗ ΠΩΛΗΣΗΣ ΦΥΛΛΩΝ ΤΗΣ ΕΦΗΜΕΡΙΔΟΣ ΤΗΣ ΚΥΒΕΡΝΗΣΕΩΣ

Σε έντυπη μορφή

- Για τα Φ.Ε.Κ. από 1 μέχρι 16 σελίδες σε 1 €, προσαυξανόμενη κατά 0,20 € για κάθε επιπλέον οκτασέλιδο ή μέρος αυτού.
- Για τα φωτοαντίγραφα Φ.Ε.Κ. σε 0,15 € ανά σελίδα.

Σε μορφή DVD/CD

Τεύχος	Ετήσια έκδοση	Τριμηνιαία έκδοση	Μηνιαία έκδοση
Α΄	150 €	40 €	15 €
Β΄	300 €	80 €	30 €
Γ΄	50 €	-	-
Υ.Ο.Δ.Δ.	50 €	-	-
Δ΄	110 €	30 €	-

Τεύχος	Ετήσια έκδοση	Τριμηνιαία έκδοση	Μηνιαία έκδοση
Α.Α.Π.	110 €	30 €	-
Ε.Β.Ι.	100 €	-	-
Α.Ε.Δ.	5 €	-	-
Δ.Δ.Σ.	200 €	-	20 €
Α.Ε. - Ε.Π.Ε. και Γ.Ε.ΜΗ.	-	-	100 €

- Η τιμή πώλησης μεμονωμένων Φ.Ε.Κ. σε μορφή cd-rom από εκείνα που διατίθενται σε ψηφιακή μορφή και μέχρι 100 σελίδες, σε 5 € προσαυξανόμενη κατά 1 € ανά 50 σελίδες.
- Η τιμή πώλησης σε μορφή cd-rom/dvd, δημοσιευμάτων μιας εταιρείας στο τεύχος Α.Ε.-Ε.Π.Ε. και Γ.Ε.ΜΗ. σε 5 € ανά έτος.

ΠΑΡΑΓΓΕΛΙΑ ΚΑΙ ΑΠΟΣΤΟΛΗ Φ.Ε.Κ.: Τηλεφωνικά: 210 4071010 - fax: 210 4071010 - internet: http://www.et.gr

ΕΤΗΣΙΕΣ ΣΥΝΔΡΟΜΕΣ Φ.Ε.Κ.

Τεύχος	Έντυπη μορφή	Ψηφιακή Μορφή
Α΄	225 €	190 €
Β΄	320 €	225 €
Γ΄	65 €	Δωρεάν
Υ.Ο.Δ.Δ.	65 €	Δωρεάν
Δ΄	160 €	80 €
Α.Α.Π.	160 €	80 €
Ε.Β.Ι.	65 €	33 €

Τεύχος	Έντυπη μορφή	Ψηφιακή Μορφή
Α.Ε.Δ.	10 €	Δωρεάν
Α.Ε. - Ε.Π.Ε. και Γ.Ε.ΜΗ.	2.250 €	645 €
Δ.Δ.Σ.	225 €	95 €
Α.Σ.Ε.Π.	70€	Δωρεάν
Ο.Π.Κ.	-	Δωρεάν
Α΄+ Β΄+ Δ΄ + Α.Α.Π.	-	450 €

- Το τεύχος Α.Σ.Ε.Π. (έντυπη μορφή) θα αποστέλλεται σε συνδρομητές ταχυδρομικά, με την επιβάρυνση των 70 €, ποσό το οποίο αφορά τα ταχυδρομικά έξοδα.
- Για την παροχή πρόσβασης μέσω διαδικτύου σε Φ.Ε.Κ. προηγουμένων ετών και συγκεκριμένα στα τεύχη: **α)** Α, Β, Δ, Α.Α.Π., Ε.Β.Ι. και Δ.Δ.Σ., η τιμή προσαυξάνεται, πέραν του ποσού της ετήσιας συνδρομής του 2007, κατά 40 € ανά έτος και ανά τεύχος και **β)** για το τεύχος Α.Ε.-Ε.Π.Ε. & Γ.Ε.ΜΗ., κατά 60 € ανά έτος παλαιότητας.

* Η καταβολή γίνεται σε όλες τις Δημόσιες Οικονομικές Υπηρεσίες (Δ.Ο.Υ.). Το πρωτότυπο διπλότυπο (έγγραφο αριθμ. πρωτ. 9067/28.2.2005 2η Υπηρεσία Επιτρόπου Ελεγκτικού Συνεδρίου) με φροντίδα των ενδιαφερομένων, πρέπει να αποστέλλεται ή να κατατίθεται στο Εθνικό Τυπογραφείο (Καποδιστρίου 34, Τ.Κ. 104 32 Αθήνα).

* Σημειώνεται ότι φωτοαντίγραφα διπλοτύπων, ταχυδρομικές Επιταγές για την εξόφληση της συνδρομής, δεν γίνονται δεκτά και θα επιστρέφονται.

* Οι οργανισμοί τοπικής αυτοδιοίκησης, τα νομικά πρόσωπα δημοσίου δικαίου, τα μέλη της Ένωσης Ιδιοκτητών Ημερησίου Τύπου Αθηνών και Επαρχίας, οι τηλεοπτικοί και ραδιοφωνικοί σταθμοί, η Ε.Σ.Η.Ε.Α., τα τριτοβάθμια συνδικαλιστικά Όργανα και οι τριτοβάθμιες επαγγελματικές ενώσεις δικαιούνται έκπτωσης πενήντα τοις εκατό (50%) επί της ετήσιας συνδρομής (τρέχον έτος + παλαιότητα).

* Το ποσό υπέρ Τ.Α.Π.Ε.Τ. [5% επί του ποσού συνδρομής (τρέχον έτος + παλαιότητα)], καταβάλλεται ολόκληρο (Κ.Α.Ε. 3512) και υπολογίζεται πριν την έκπτωση.

* Στην Ταχυδρομική συνδρομή του τεύχους Α.Σ.Ε.Π. δεν γίνεται έκπτωση.

Πληροφορίες για δημοσιεύματα που καταχωρούνται στα Φ.Ε.Κ. στο τηλ.: 210 5279000.
Φωτοαντίγραφα παλαιών Φ.Ε.Κ.: Μάρνη 8 τηλ.: 210 8220885, 210 8222924, 210 5279050.
Οι πολίτες έχουν τη δυνατότητα ελεύθερης ανάγνωσης των δημοσιευμάτων που καταχωρούνται σε όλα τα τεύχη της Εφημερίδας της Κυβερνήσεως πλην εκείνων που καταχωρούνται στο τεύχος Α.Ε.-Ε.Π.Ε και Γ.Ε.ΜΗ., από την ιστοσελίδα του Εθνικού Τυπογραφείου (www.et.gr).

Οι υπηρεσίες εξυπηρέτησης πολιτών λειτουργούν καθημερινά από 08:00 μέχρι 13:00



ΑΠΟ ΤΟ ΕΘΝΙΚΟ ΤΥΠΟΓΡΑΦΕΙΟ
ΚΑΠΟΔΙΣΤΡΙΟΥ 34 * ΑΘΗΝΑ 104 32 * ΤΗΛ. 210 52 79 000 * FAX 210 52 21 004
ΗΛΕΚΤΡΟΝΙΚΗ ΔΙΕΥΘΥΝΣΗ: http://www.et.gr – e-mail: webmaster.et@et.gr